




1 VERDIEPING 1

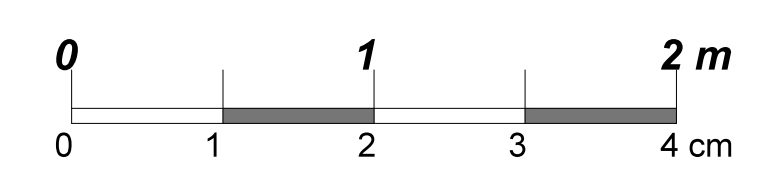

SCHAAL 1/50
1 cm = 0.5m

OVERDEKT
TERRAS

VERANDA

VERANDA

HANDELSPAND + WONING
HUISNUMMER 99

SCEIDING FASE 1 & FASE 2

SCEIDING FASE 1 & FASE 2

2688

2645
FASE 1

2240

2251
FASE 2

BESTAANDE MUUR EN
HOUTEN GEVELBEKLEEDING
TE BEHOUDEN
HOOGTE MUUR: +4.25 TOV NULPUNT

HOOGTE MUUR: +4.95 CM TOV
NULPUNT
PARAMENT KLEUR BRUIN - GRUIS +
DEKSTEEN IN AARDVLOER

PARAMENT KLEUR BRUIN-GRUIS
SPOUW MET ISOLATIE
DRAGEND METSELWERK

BESTAANDE MUUR TE BEHOUDEN
HOOGTE MUUR: +4.61 CM TOV NULPUNT

of te werken met crêpe-
kleur grijs

bestaande oeffening omliggende
creepe + plaatsen in arduin
te behouden